




平面図

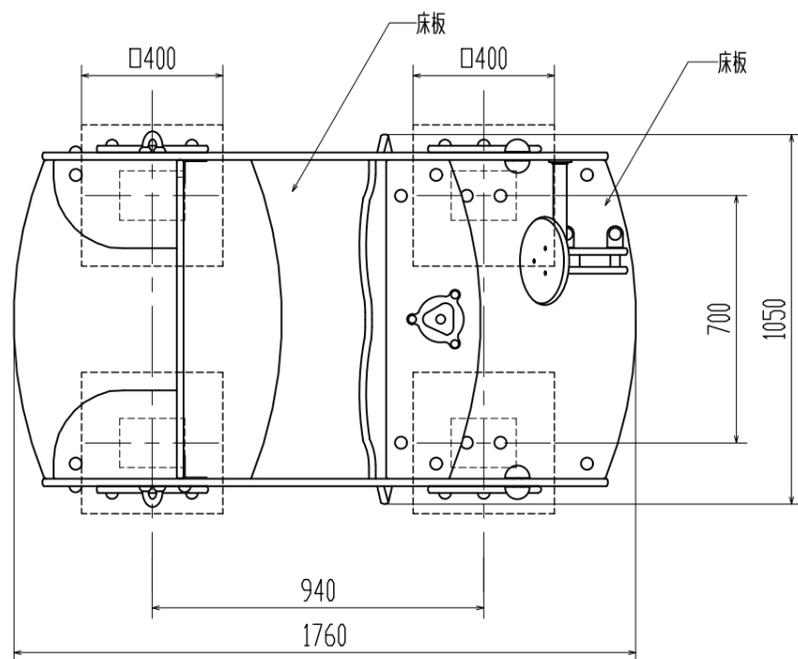

仕様 (下記寸法許容誤差 ±2%)


- 本体(側板) : 高密度ポリエチレン( $t=19\text{mm}$ )
- 床板 : フェノール・木繊維合成樹脂板( $t=18\text{mm}$ )
- ボルト・ナット・金物 : スチール製 溶融亜鉛メッキ仕上/ステンレス製 SUS304
- ボルトキャップ : 耐衝撃性ナイロン樹脂
- 支柱 : スチール製鋼管( $\phi 42\text{mm}$ )溶融亜鉛メッキ仕上
- ハンドル : 耐衝撃性ナイロン樹脂
- マニピュレーター : ポリプロピレン樹脂
- ※製品はEN-1176適合品
- ※製品は、「遊具の安全に関する規準 (JPFA-SP-S:2024)」適合品

立面図

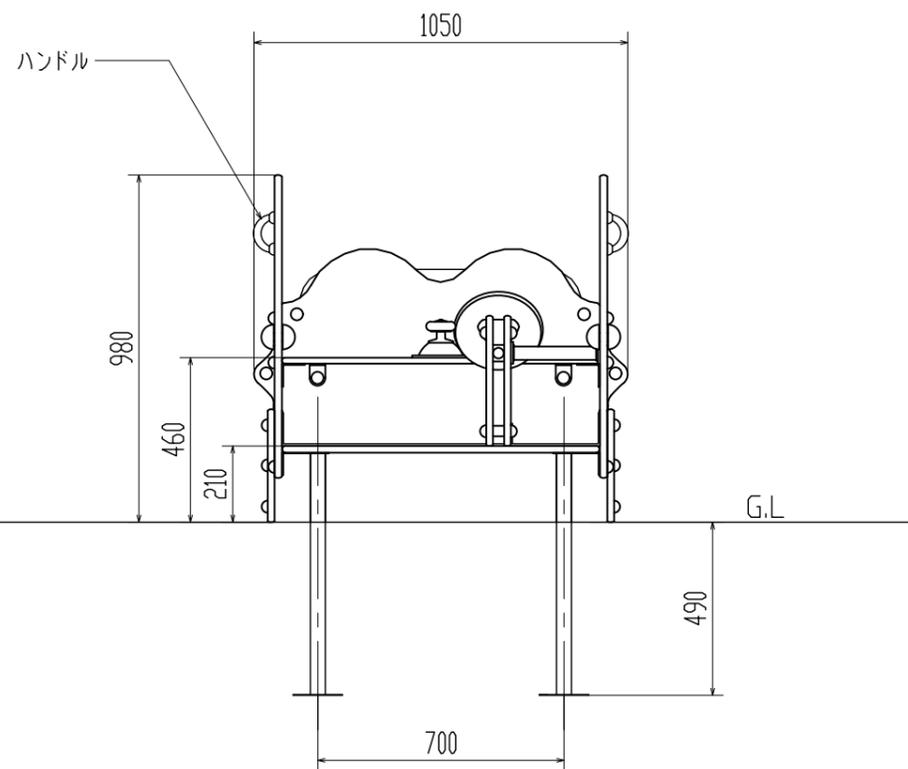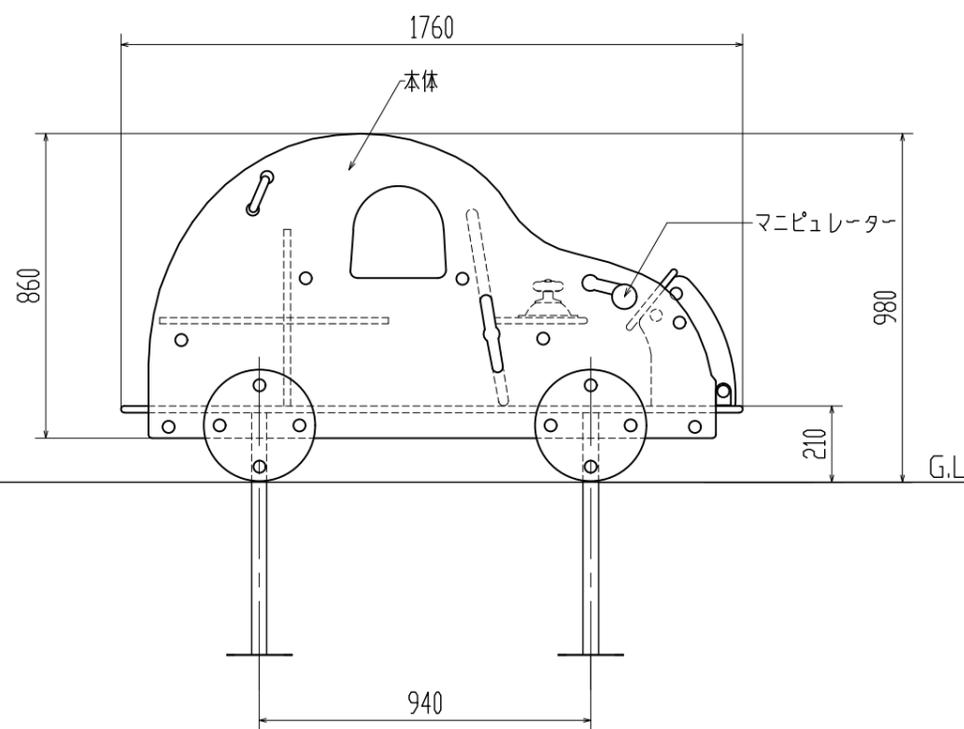

作成者	製品番号・製品名	図種	図面番号	縮尺
株式会社コンパンプレイスケープ	M53170-3313P キャンピングカー(埋込)	平面図・立面図	380106036N	1:20

安全領域図

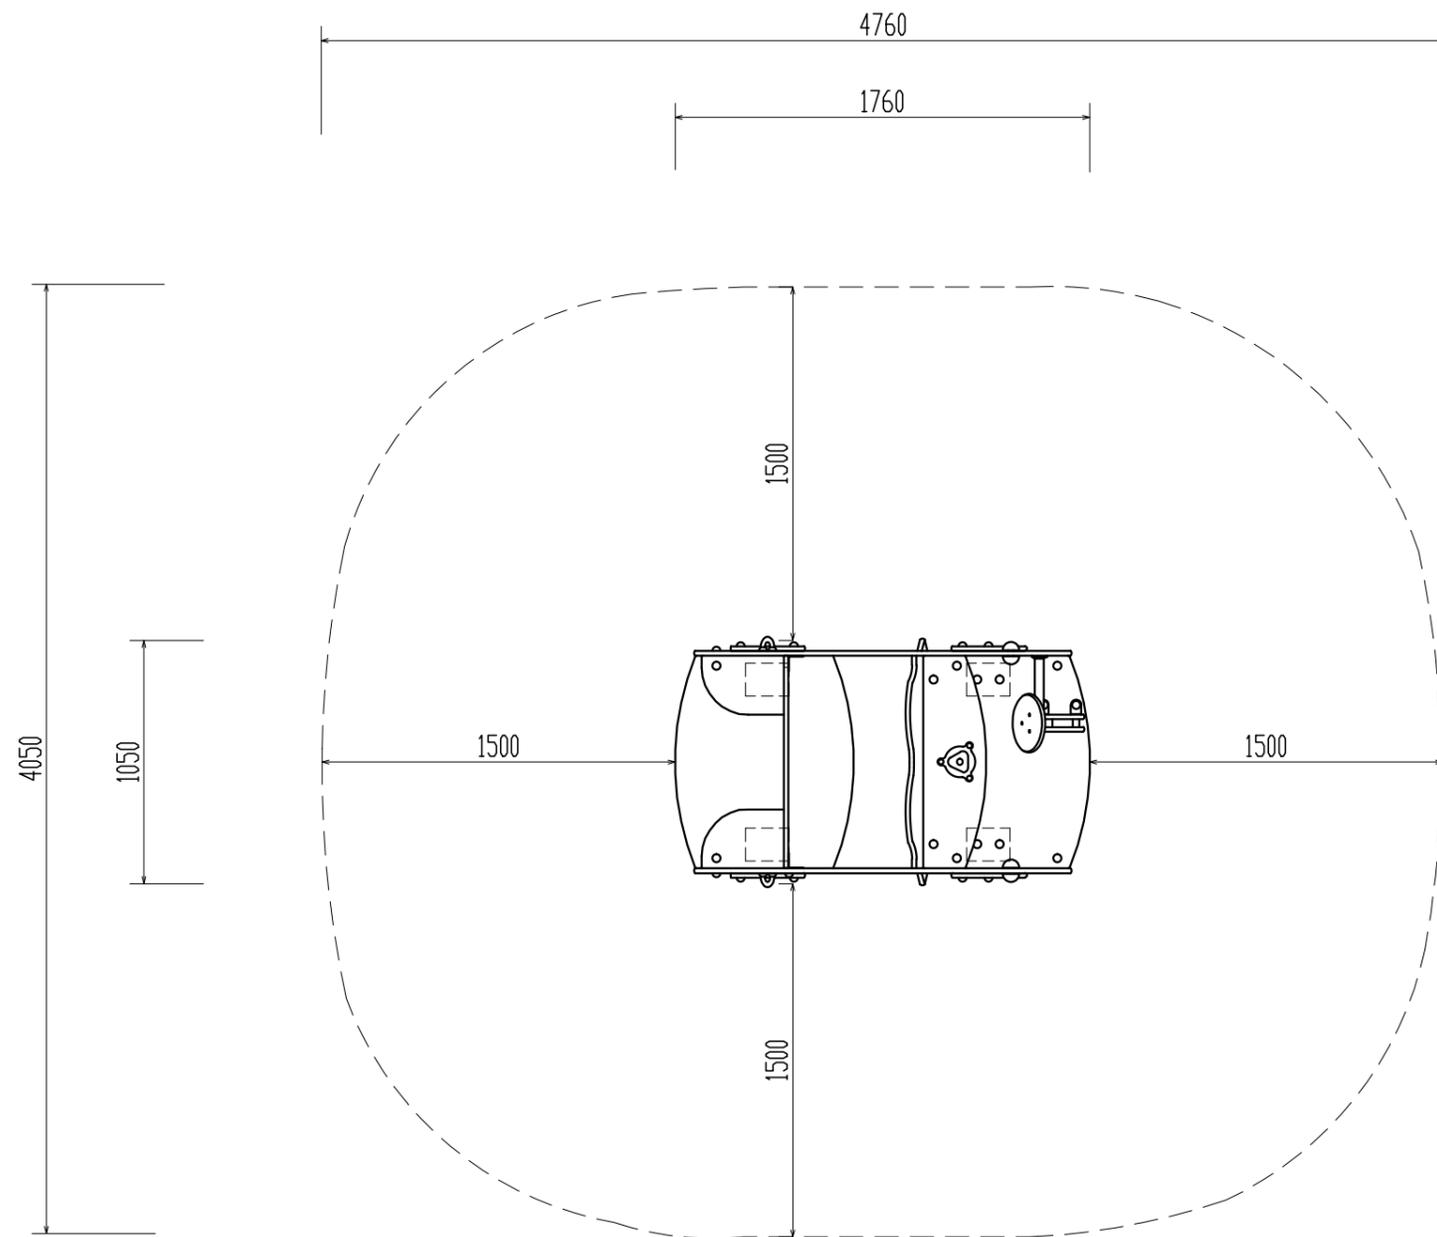

作成者	製品番号・製品名	図種	図面番号	縮尺
株式会社コンパンプレイスケープ	M53170-X313P キャンピングカー	安全領域図	380106036-SZ	1:30