

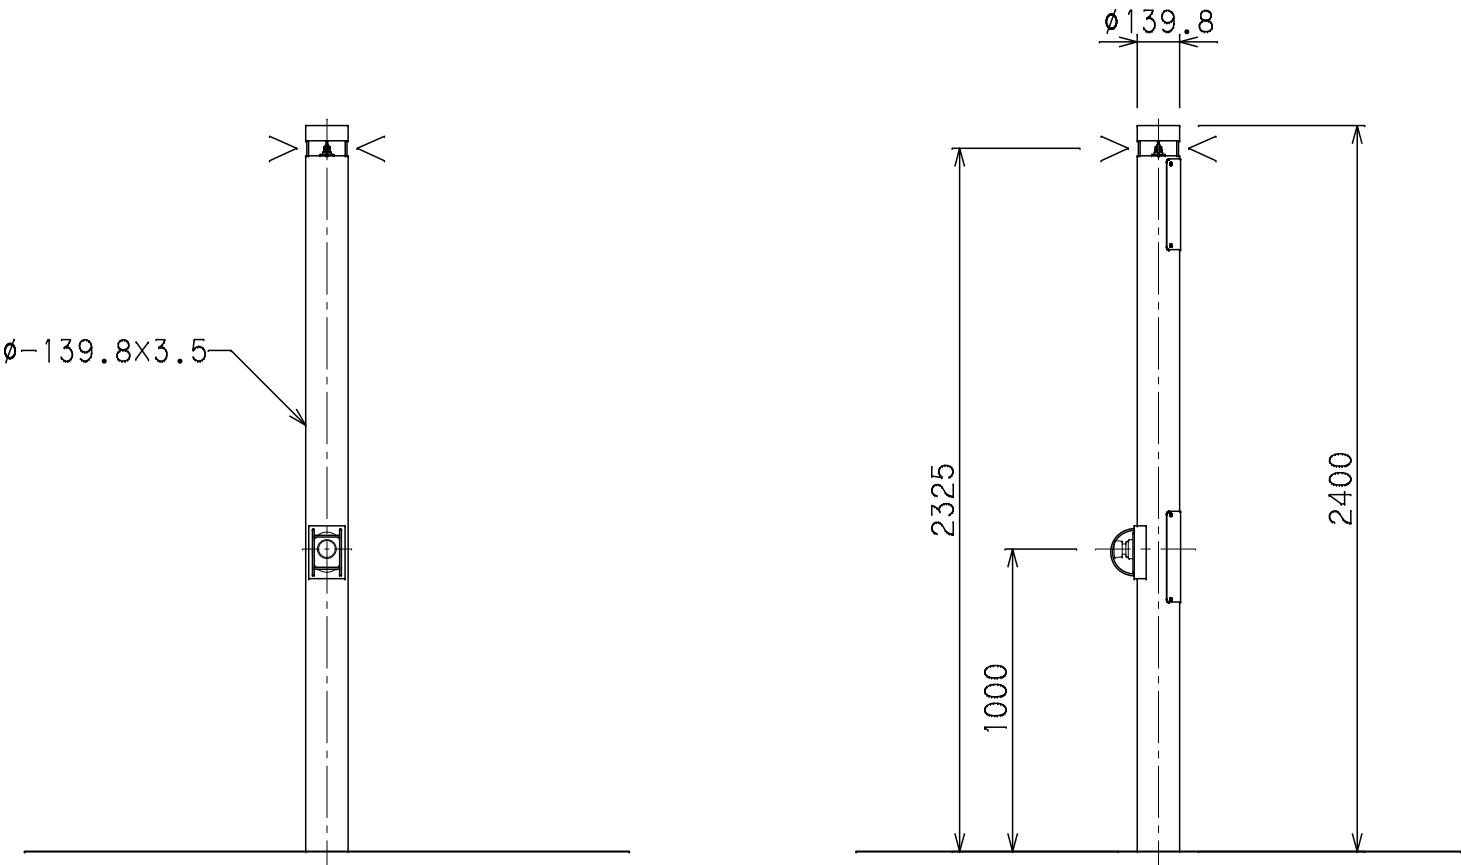


水平シャワーポール
FFF-021

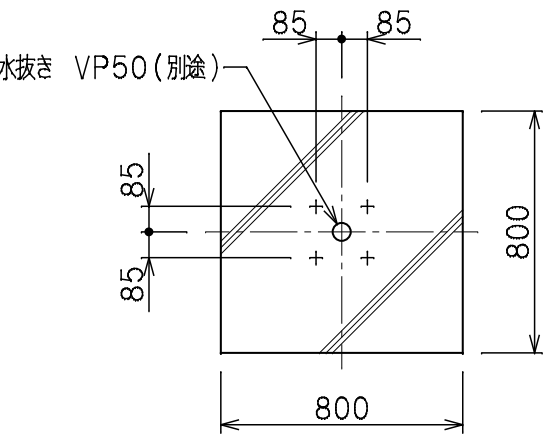

S=1/25

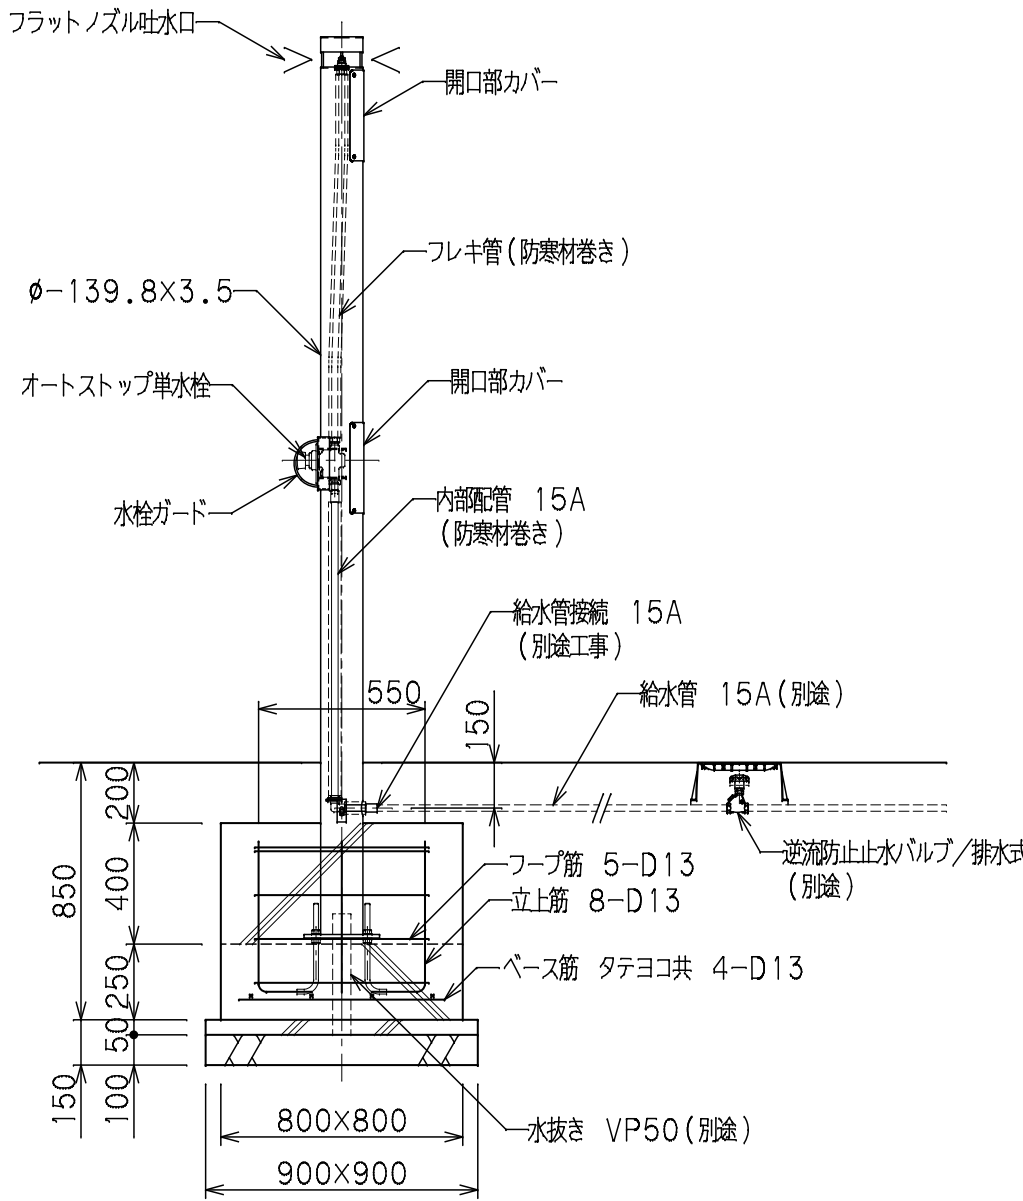

散水範囲 S=1/50

仕様

- 本体 : 鋼材, 溶融亜鉛メッキ下地、塗装仕上げ (B. PL 除く)
白系色
- フラットノズル : 耐脱亜鉛黄銅
- 内部配管 : 配管用ステンレス鋼管、ステンレス及び青銅製接手、防寒材巻き

- ※ 水栓及び給水管などの凍結破損が予測される場合は、水抜き等の処置が必要です。
- ※ 本製品の設置場所は透水性舗装もしくは水勾配の取れる滑りにくい舗装を推奨します。

- ※ 本製品は (株) サカエ製品、或いは本仕様以上とする。
- ※ 本製品は (一社) 日本公園施設業協会による SP、又は SPL 表示認定企業の製造品とする。
- ※ 本製品は (一社) 日本公園施設業協会による公園施設団体賠償責任保険制度の加入品とする。